

PLANO DE AERODROMO PARA MOVIMIENTO EN TIERRA
(CALLES DE RODAJE PARA VISIBILIDAD REDUCIDA)
AERODROME GROUND MOVEMENTS CHART (LOW VISIBILITY TAXIING ROUTES)
 ARP 19 44 40.7N 099 00 53.2W
 ELEV AD 2244 M

TWR	118.25, 118.30, 118.925	APP	119.00, 121.40, 128.85
SMC	121.80	RDR	119.25
CD	121.90	APN	136.00, 136.45
D-ATIS	127.70	EMER	121.50
OSIV/ARO	122.60	TWR AUX	118.50
TWR ENR	118.90		

SANTA LUCIA
AEROPUERTO INTL /
INTL AIRPORT
FELIPE ANGELES



SALIDAS DE "PLATAFORMA ESTE" A RYW 04C-22C
 DEPARTURES FROM "EAST APRON" TO RYW 04C-22C

SE UTILIZARAN COMO RUTA PREFERENTE PARA EL RODAJE DE LA PLATAFORMA ESTE, PUNTO DE TRANSFERENCIA 6, LAS TWY "J4", "K", "K2", HACIA THR 04C


PLATAFORMA DE AVIACION GENERAL /
 GENERAL AVIATION APRON
 112/R/B/W/T
 CONCRETO HIDRAULICO / HYDRAULIC CONCRETE

PLATAFORMA DE CARGA /
 CARGO APRON
 PSN 601-604: 874/R/A/W/T
 PSN 605-609: 112/R/B/W/T
 CONCRETO HIDRAULICO / HYDRAULIC CONCRETE

SIMBOLOGIA

-  SALIDAS DE PLATAFORMA ESTE
-  PUNTO DE TRANSFERENCIA No 6

CAMBIOS: PCR: SIMBOLOGIA

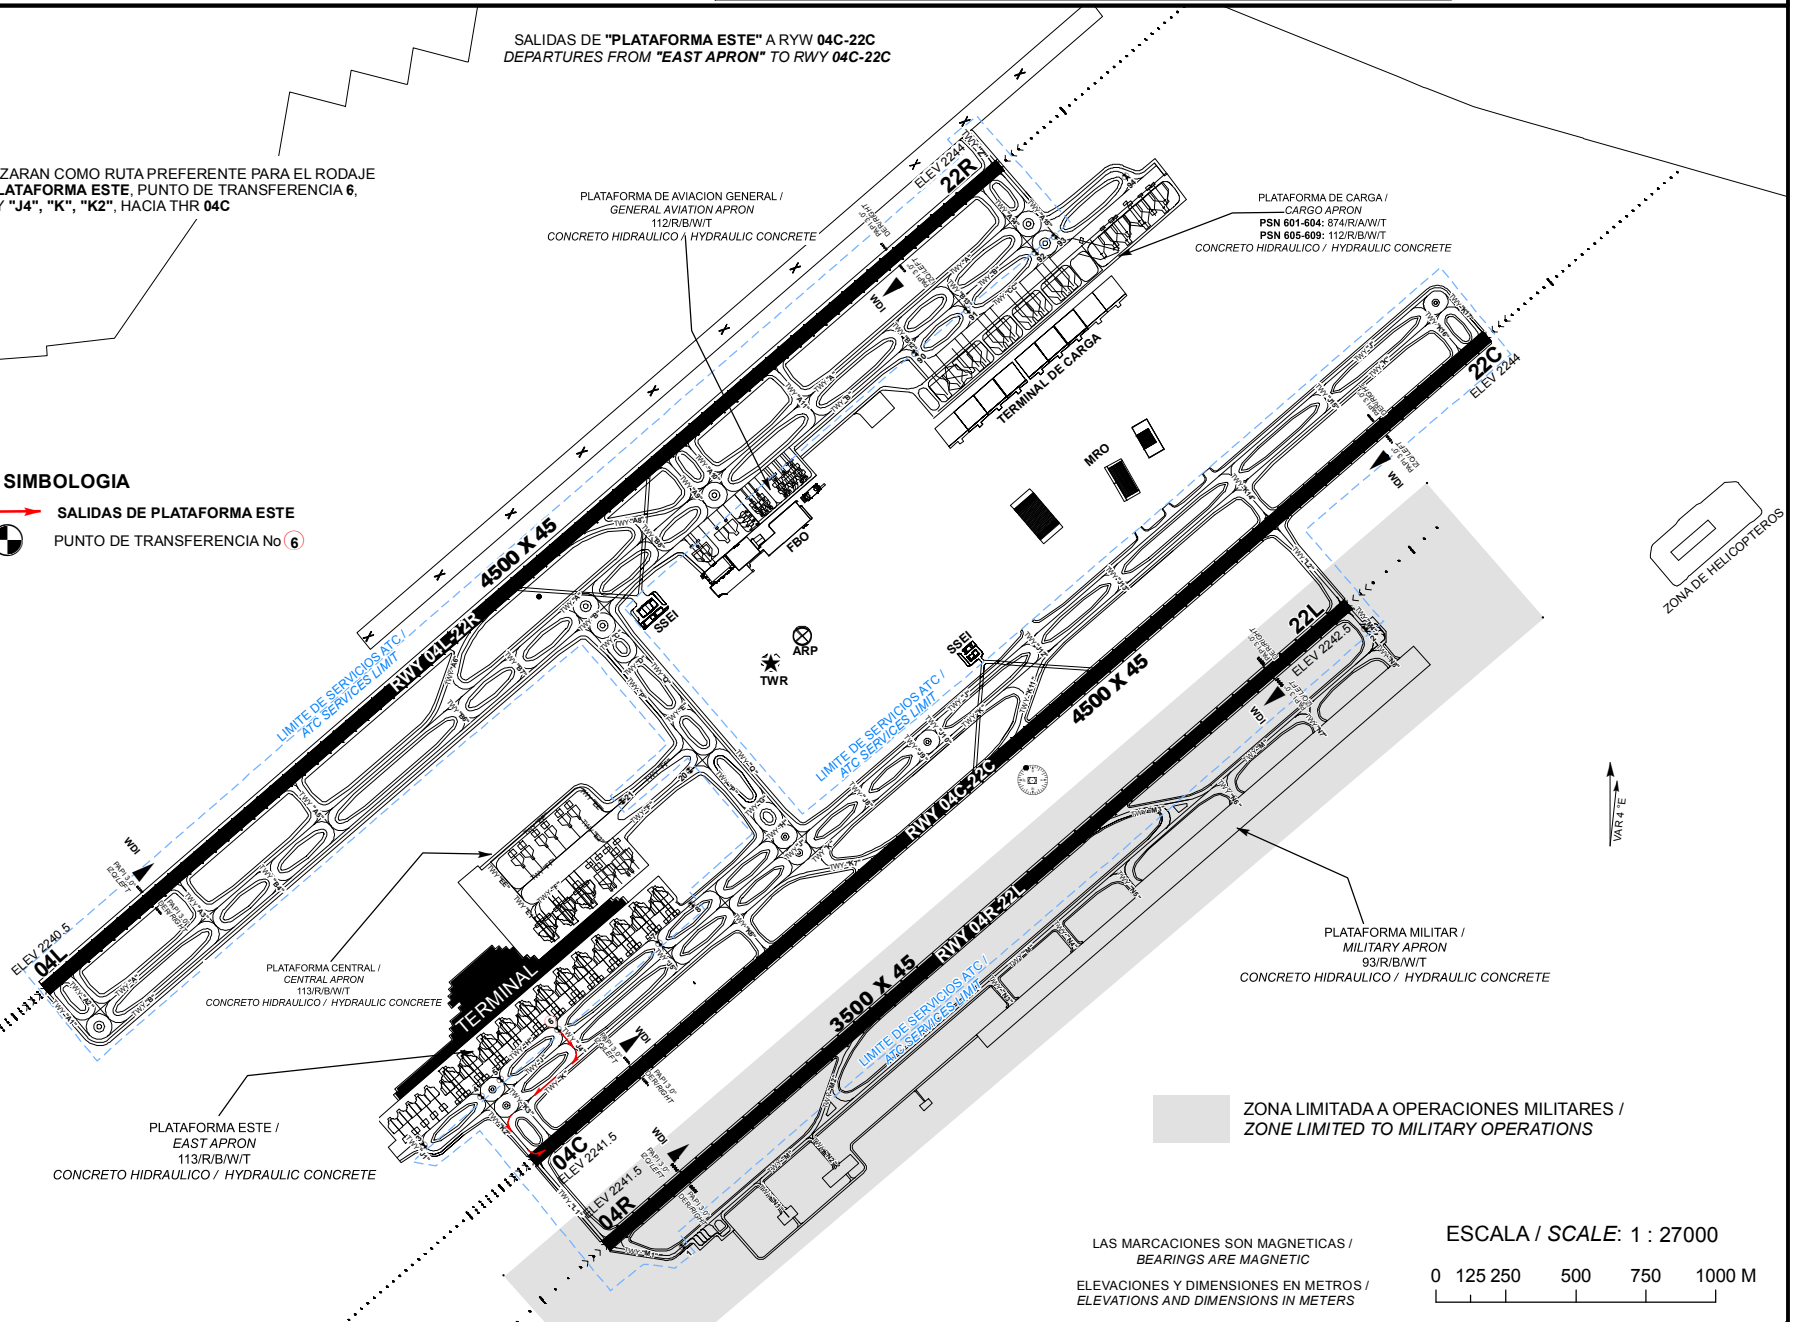

PLATAFORMA CENTRAL /
 CENTRAL APRON
 113/R/B/W/T
 CONCRETO HIDRAULICO / HYDRAULIC CONCRETE

PLATAFORMA ESTE /
 EAST APRON
 113/R/B/W/T
 CONCRETO HIDRAULICO / HYDRAULIC CONCRETE

TWR

PLATAFORMA MILITAR /
 MILITARY APRON
 93/R/B/W/T
 CONCRETO HIDRAULICO / HYDRAULIC CONCRETE

ZONA LIMITADA A OPERACIONES MILITARES /
 ZONE LIMITED TO MILITARY OPERATIONS

LAS MARCACIONES SON MAGNETICAS /
 BEARINGS ARE MAGNETIC
 ELEVACIONES Y DIMENSIONES EN METROS /
 ELEVATIONS AND DIMENSIONS IN METERS

ESCALA / SCALE: 1 : 27000
 0 125 250 500 750 1000 M