

PLANO DE ESTACIONAMIENTO Y ATRAQUE DE AERONAVES/
AIRCRAFT PARKING/DOCKING CHART


ELEV AD 2481 M

TWR 118.55

CREEL, CHIHUAHUA
AEROPUERTO /
AIRPORT
BARRANCAS DEL COBRE

CALLES DE RODAJE, ANCHO, RESISTENCIA /
TAXIWAYS, WIDTH, STRENGTH

TWY	ANCHO / WIDTH	RESISTENCIA / STRENGTH	TIPO / TYPE
A	24 M	40/F/A/X/T	ASFALTO / ASPHALT
B		41/F/A/X/T	
C			

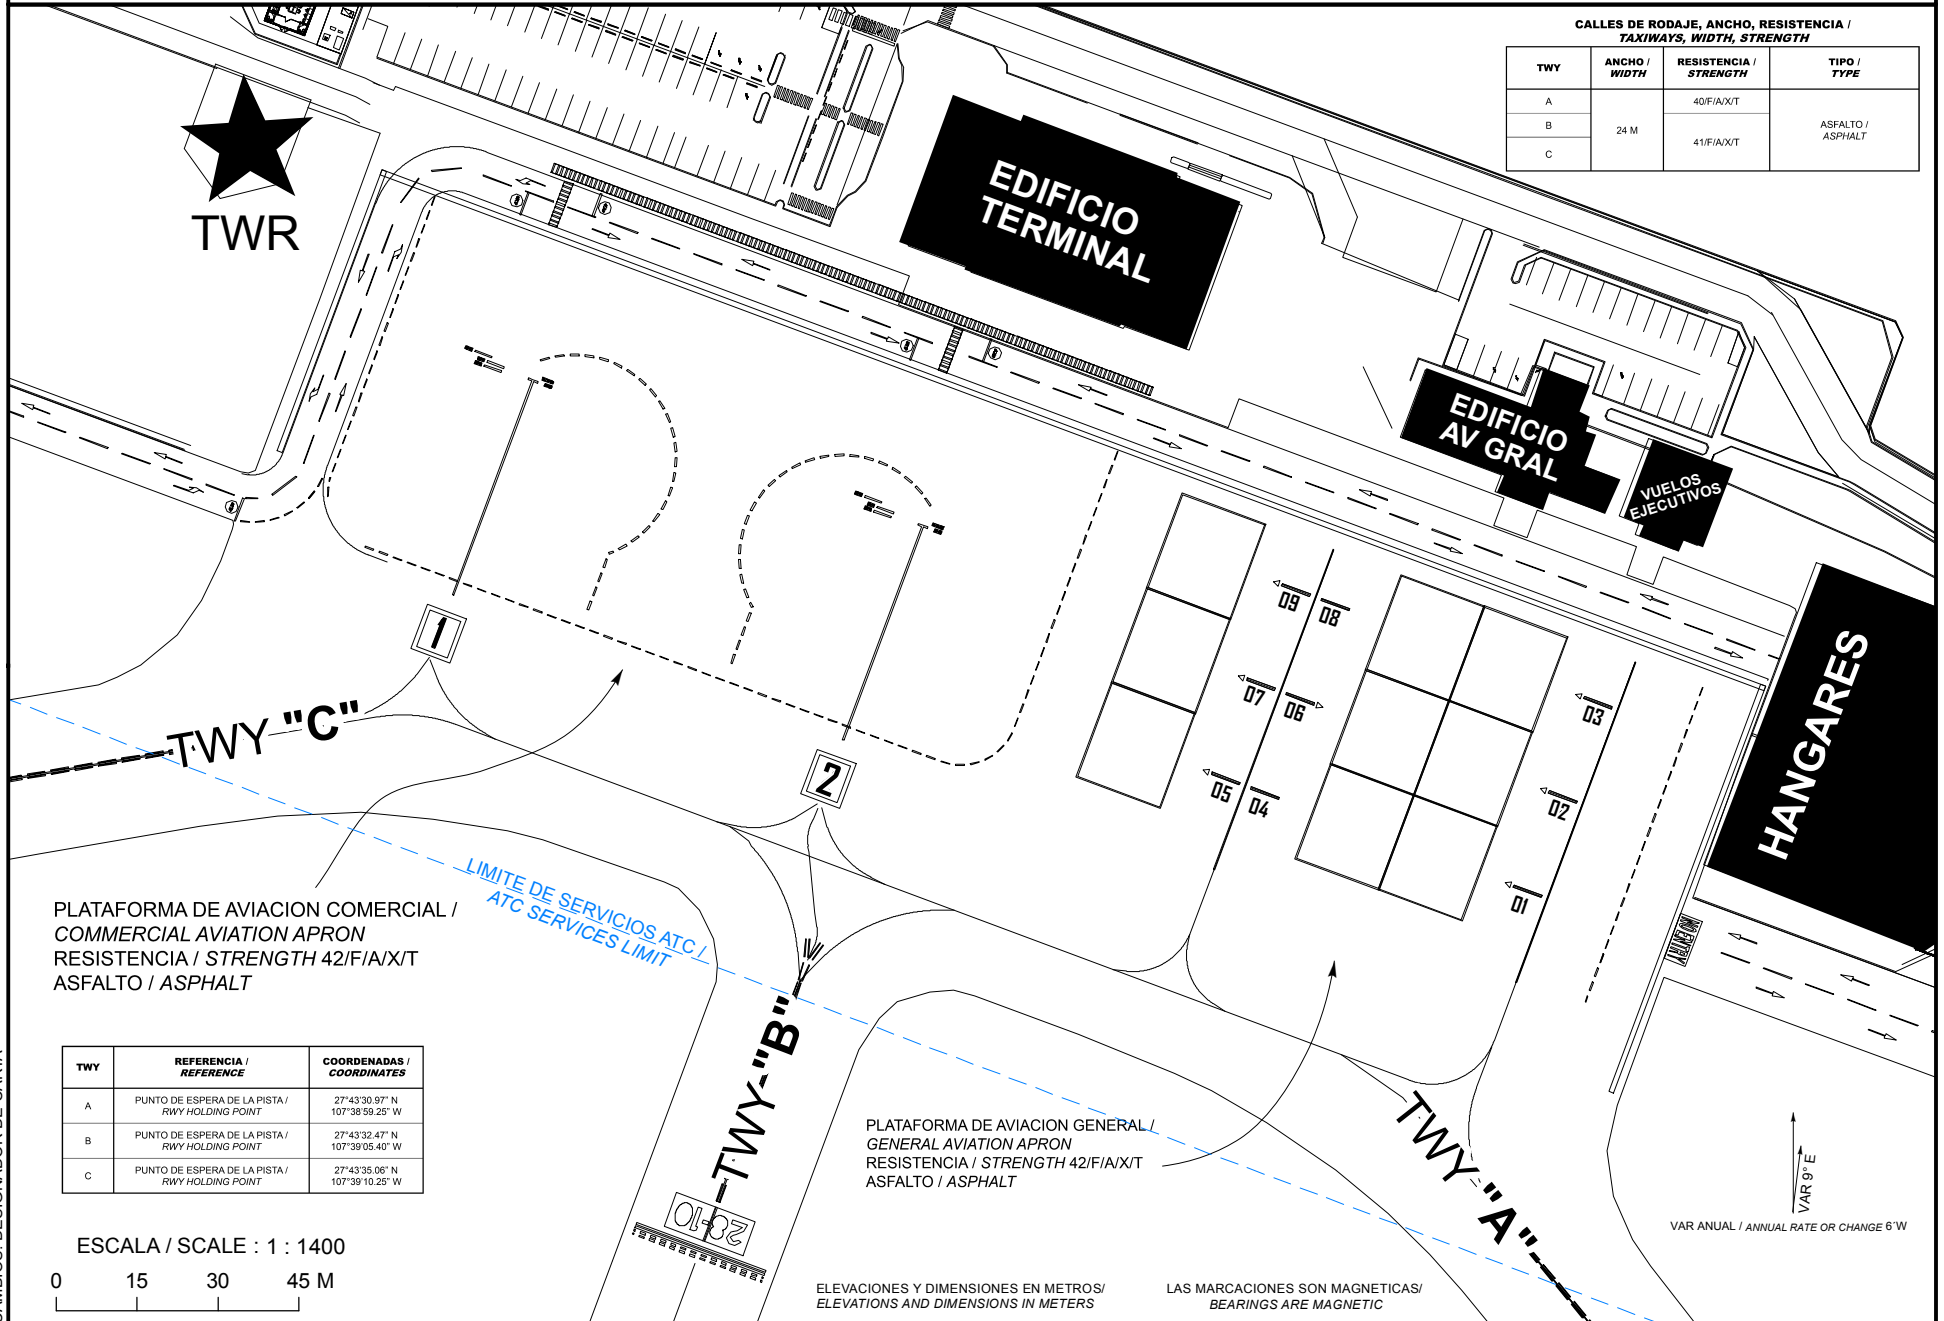


PLATAFORMA DE AVIACION COMERCIAL /
COMMERCIAL AVIATION APRON
RESISTENCIA / STRENGTH 42/F/A/X/T
ASFALTO / ASPHALT

LIMITE DE SERVICIOS ATC /
ATC SERVICES LIMIT

PLATAFORMA DE AVIACION GENERAL /
GENERAL AVIATION APRON
RESISTENCIA / STRENGTH 42/F/A/X/T
ASFALTO / ASPHALT

TWY	REFERENCIA / REFERENCE	COORDENADAS / COORDINATES
A	PUNTO DE ESPERA DE LA PISTA / RWY HOLDING POINT	27°43'30.97" N 107°38'59.25" W
B	PUNTO DE ESPERA DE LA PISTA / RWY HOLDING POINT	27°43'32.47" N 107°39'05.40" W
C	PUNTO DE ESPERA DE LA PISTA / RWY HOLDING POINT	27°43'35.06" N 107°39'10.25" W

ESCALA / SCALE : 1 : 1400

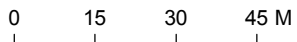

ELEVACIONES Y DIMENSIONES EN METROS /
ELEVATIONS AND DIMENSIONS IN METERS

LAS MARCACIONES SON MAGNETICAS /
BEARINGS ARE MAGNETIC

VAR ANUAL / ANNUAL RATE OR CHANGE 6" W
VAR 0° E

CAMBIOS: DESIGNADOR DE CARTA

**COORDENADAS INS DE PUESTOS DE ESTACIONAMIENTO DE AERONAVES AVIACION COMERCIAL /
COORDINATES INS, FOR AIRCRAFT STANDS, COMMERCIAL AVIATION**

PSN	LAT (N)	LONG (W)
1	27° 43' 37.20"	107° 39' 06.21"
2	27° 43' 36.32"	107° 39' 03.88"