


PLANO DE AERODROMO/  
 AERODROME CHART  
 ARP 19 26 09.48 N 099 04 24.21 W  
 HOT SPOT (PUNTO CRITICO)  
 ELEV AD 2223 M

TWR	118.55, 118.7	RMP	122.80
PDC	122.1	D-ATIS	127.650
SMC	121.85, 121.0	FIS	126.875
		EMERG	121.5
HELICOPTEROS MEX			118.15

**MEXICO**  
 AEROPUERTO INTL/  
 INTL AIRPORT  
 BENITO JUAREZ

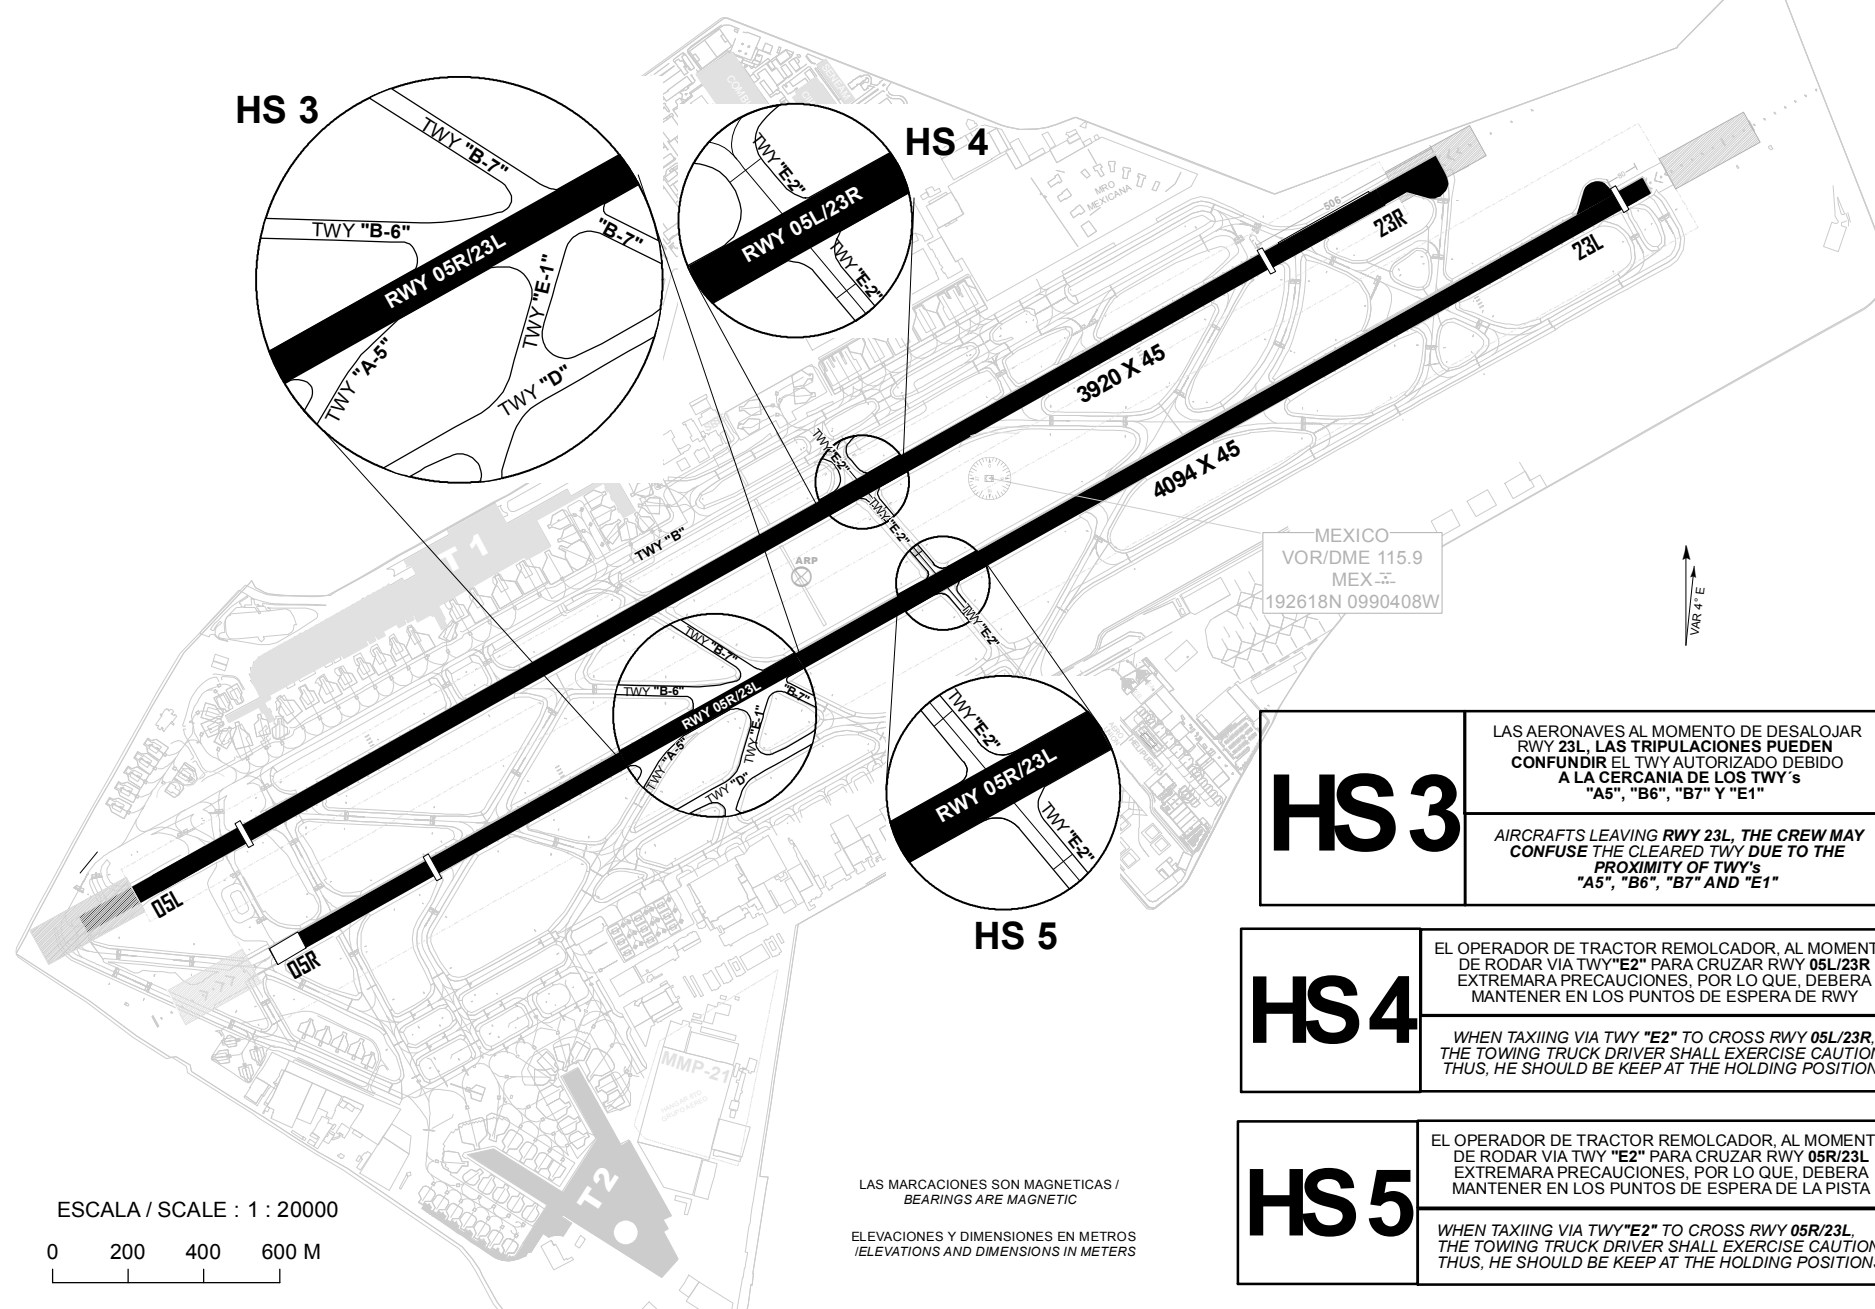

**HS 3**

LAS AERONAVES AL MOMENTO DE DESALOJAR RWY 23L, LAS TRIPULACIONES PUEDEN CONFUNDIR EL TWY AUTORIZADO DEBIDO A LA CERCANIA DE LOS TWY's "A5", "B6", "B7" Y "E1"

AIRCRAFTS LEAVING RWY 23L, THE CREW MAY CONFUSE THE CLEARED TWY DUE TO THE PROXIMITY OF TWY's "A5", "B6", "B7" AND "E1"

**HS 4**

EL OPERADOR DE TRACTOR REMOLCADOR, AL MOMENTO DE RODAR VIA TWY "E2" PARA CRUZAR RWY 05L/23R EXTREMARA PRECAUCIONES, POR LO QUE, DEBERA MANTENER EN LOS PUNTOS DE ESPERA DE RWY

WHEN TAXIING VIA TWY "E2" TO CROSS RWY 05L/23R, THE TOWING TRUCK DRIVER SHALL EXERCISE CAUTION, THUS, HE SHOULD BE KEEP AT THE HOLDING POSITIONS

**HS 5**

EL OPERADOR DE TRACTOR REMOLCADOR, AL MOMENTO DE RODAR VIA TWY "E2" PARA CRUZAR RWY 05R/23L EXTREMARA PRECAUCIONES, POR LO QUE, DEBERA MANTENER EN LOS PUNTOS DE ESPERA DE LA PISTA

WHEN TAXIING VIA TWY "E2" TO CROSS RWY 05R/23L, THE TOWING TRUCK DRIVER SHALL EXERCISE CAUTION, THUS, HE SHOULD BE KEEP AT THE HOLDING POSITIONS

CAMBIOS: ELEV AD

ESCALA / SCALE : 1 : 20000  
 0 200 400 600 M

LAS MARCACIONES SON MAGNETICAS / BEARINGS ARE MAGNETIC  
 ELEVACIONES Y DIMENSIONES EN METROS / ELEVATIONS AND DIMENSIONS IN METERS