

PLANO DE ESTACIONAMIENTO Y ATRAQUE DE AERONAVES /  
AIRCRAFT PARKING/DOCKING CHART

ELEV AD 25 M

TWR	118.3
APP	120.3


**TAMPICO**  
AEROPUERTO INTL /  
INTL AIRPORT

**GRAL FRANCISCO JAVIER MINA**

CALLES DE RODAJE, ANCHO, RESISTENCIA /  
TAXIWAYS, WIDTH, STRENGTH

TWY	ANCHO / WIDTH	RESISTENCIA / STRENGTH	TIPO / TYPE
A	23 M	65/F/C/X/T	ASFALTO / ASPHALT
B		57/F/C/X/T	

**RWY  
14/32**

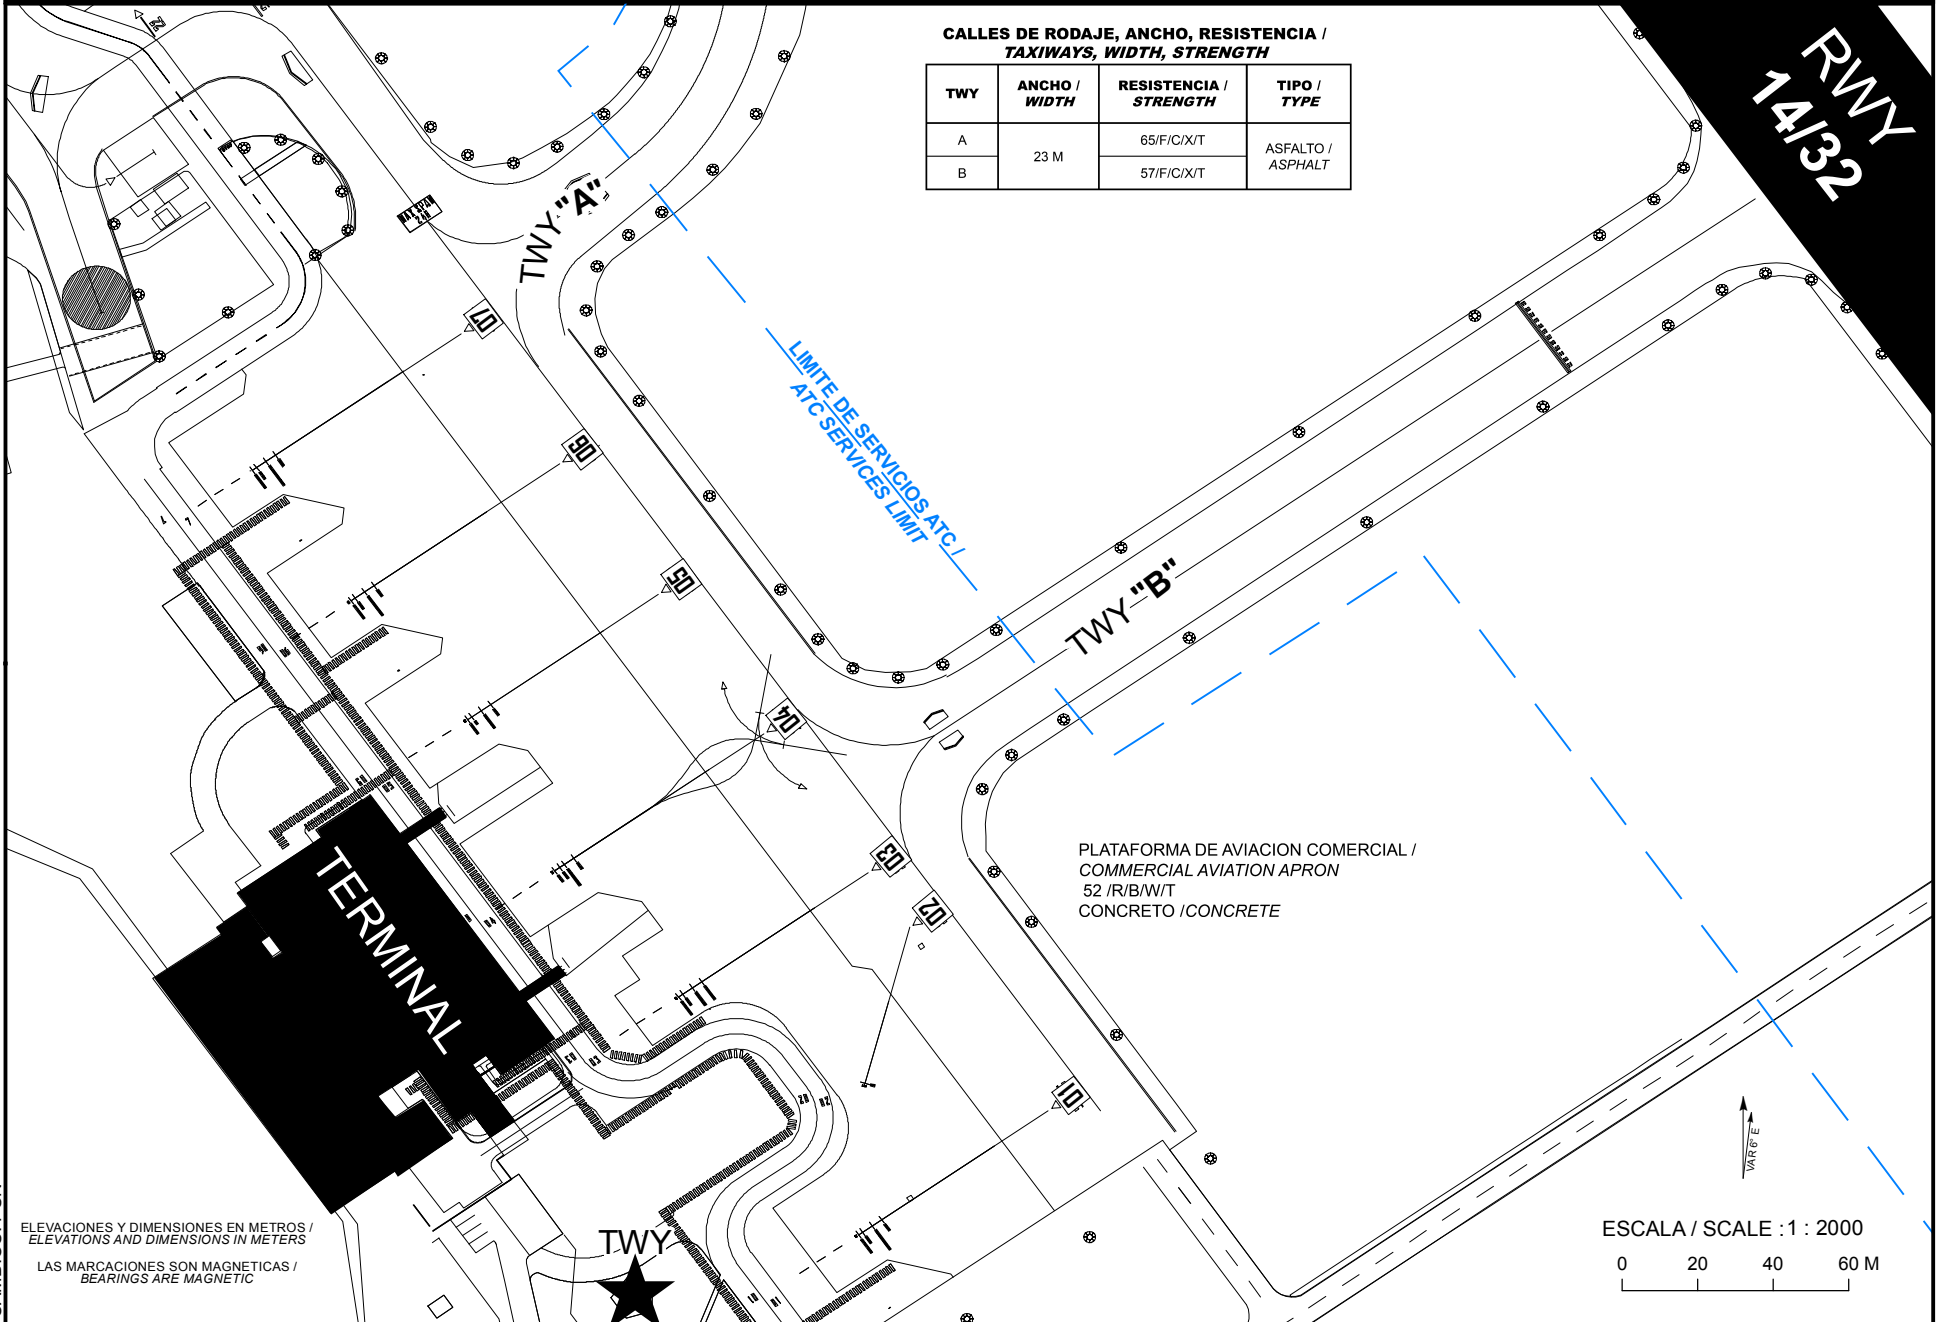

ELEVACIONES Y DIMENSIONES EN METROS /  
ELEVATIONS AND DIMENSIONS IN METERS  
LAS MARCACIONES SON MAGNETICAS /  
BEARINGS ARE MAGNETIC

ESCALA / SCALE : 1 : 2000  
0 20 40 60 M

CAMBIO: PSN

**COORDENADAS INS DE PUESTOS DE ESTACIONAMIENTO DE AERONAVES AVIACION COMERCIAL /  
COORDINATES INS, FOR AIRCRAFT STANDS, COMMERCIAL AVIATION**

PSN	LAT (N)	LONG (W)
1	22° 17' 19.85"	097° 52' 06.66"
	22° 17' 19.93"	097° 52' 06.55"
	22° 17' 19.98"	097° 52' 06.47"
2	22° 17' 21.15"	097° 52' 06.61"
3	22° 17' 21.89"	097° 52' 08.21"
	22° 17' 21.97"	097° 52' 08.09"
	22° 17' 22.02"	097° 52' 08.01"
4	22° 17' 22.97"	097° 52' 09.27"
	22° 17' 23.02"	097° 52' 09.18"
	22° 17' 23.08"	097° 52' 09.10"
5	22° 17' 24.26"	097° 52' 10.01"
	22° 17' 24.34"	097° 52' 09.90"
	22° 17' 24.39"	097° 52' 09.82"
6	22° 17' 25.28"	097° 52' 11.01"
	22° 17' 25.36"	097° 52' 10.89"
	22° 17' 25.41"	097° 52' 10.81"
7	22° 17' 26.40"	097° 52' 11.86"
	22° 17' 26.48"	097° 52' 11.74"
	22° 17' 26.53"	097° 52' 11.66"